PHILIPPE LACHER GMBH
ARCHITEKT ETH SIA
REICHSSTRASSE 18
6430 - SCHWYZ

T +41 41 811 09 09
N +41 79 310 87 91
www.plar.ch
info@plar.ch

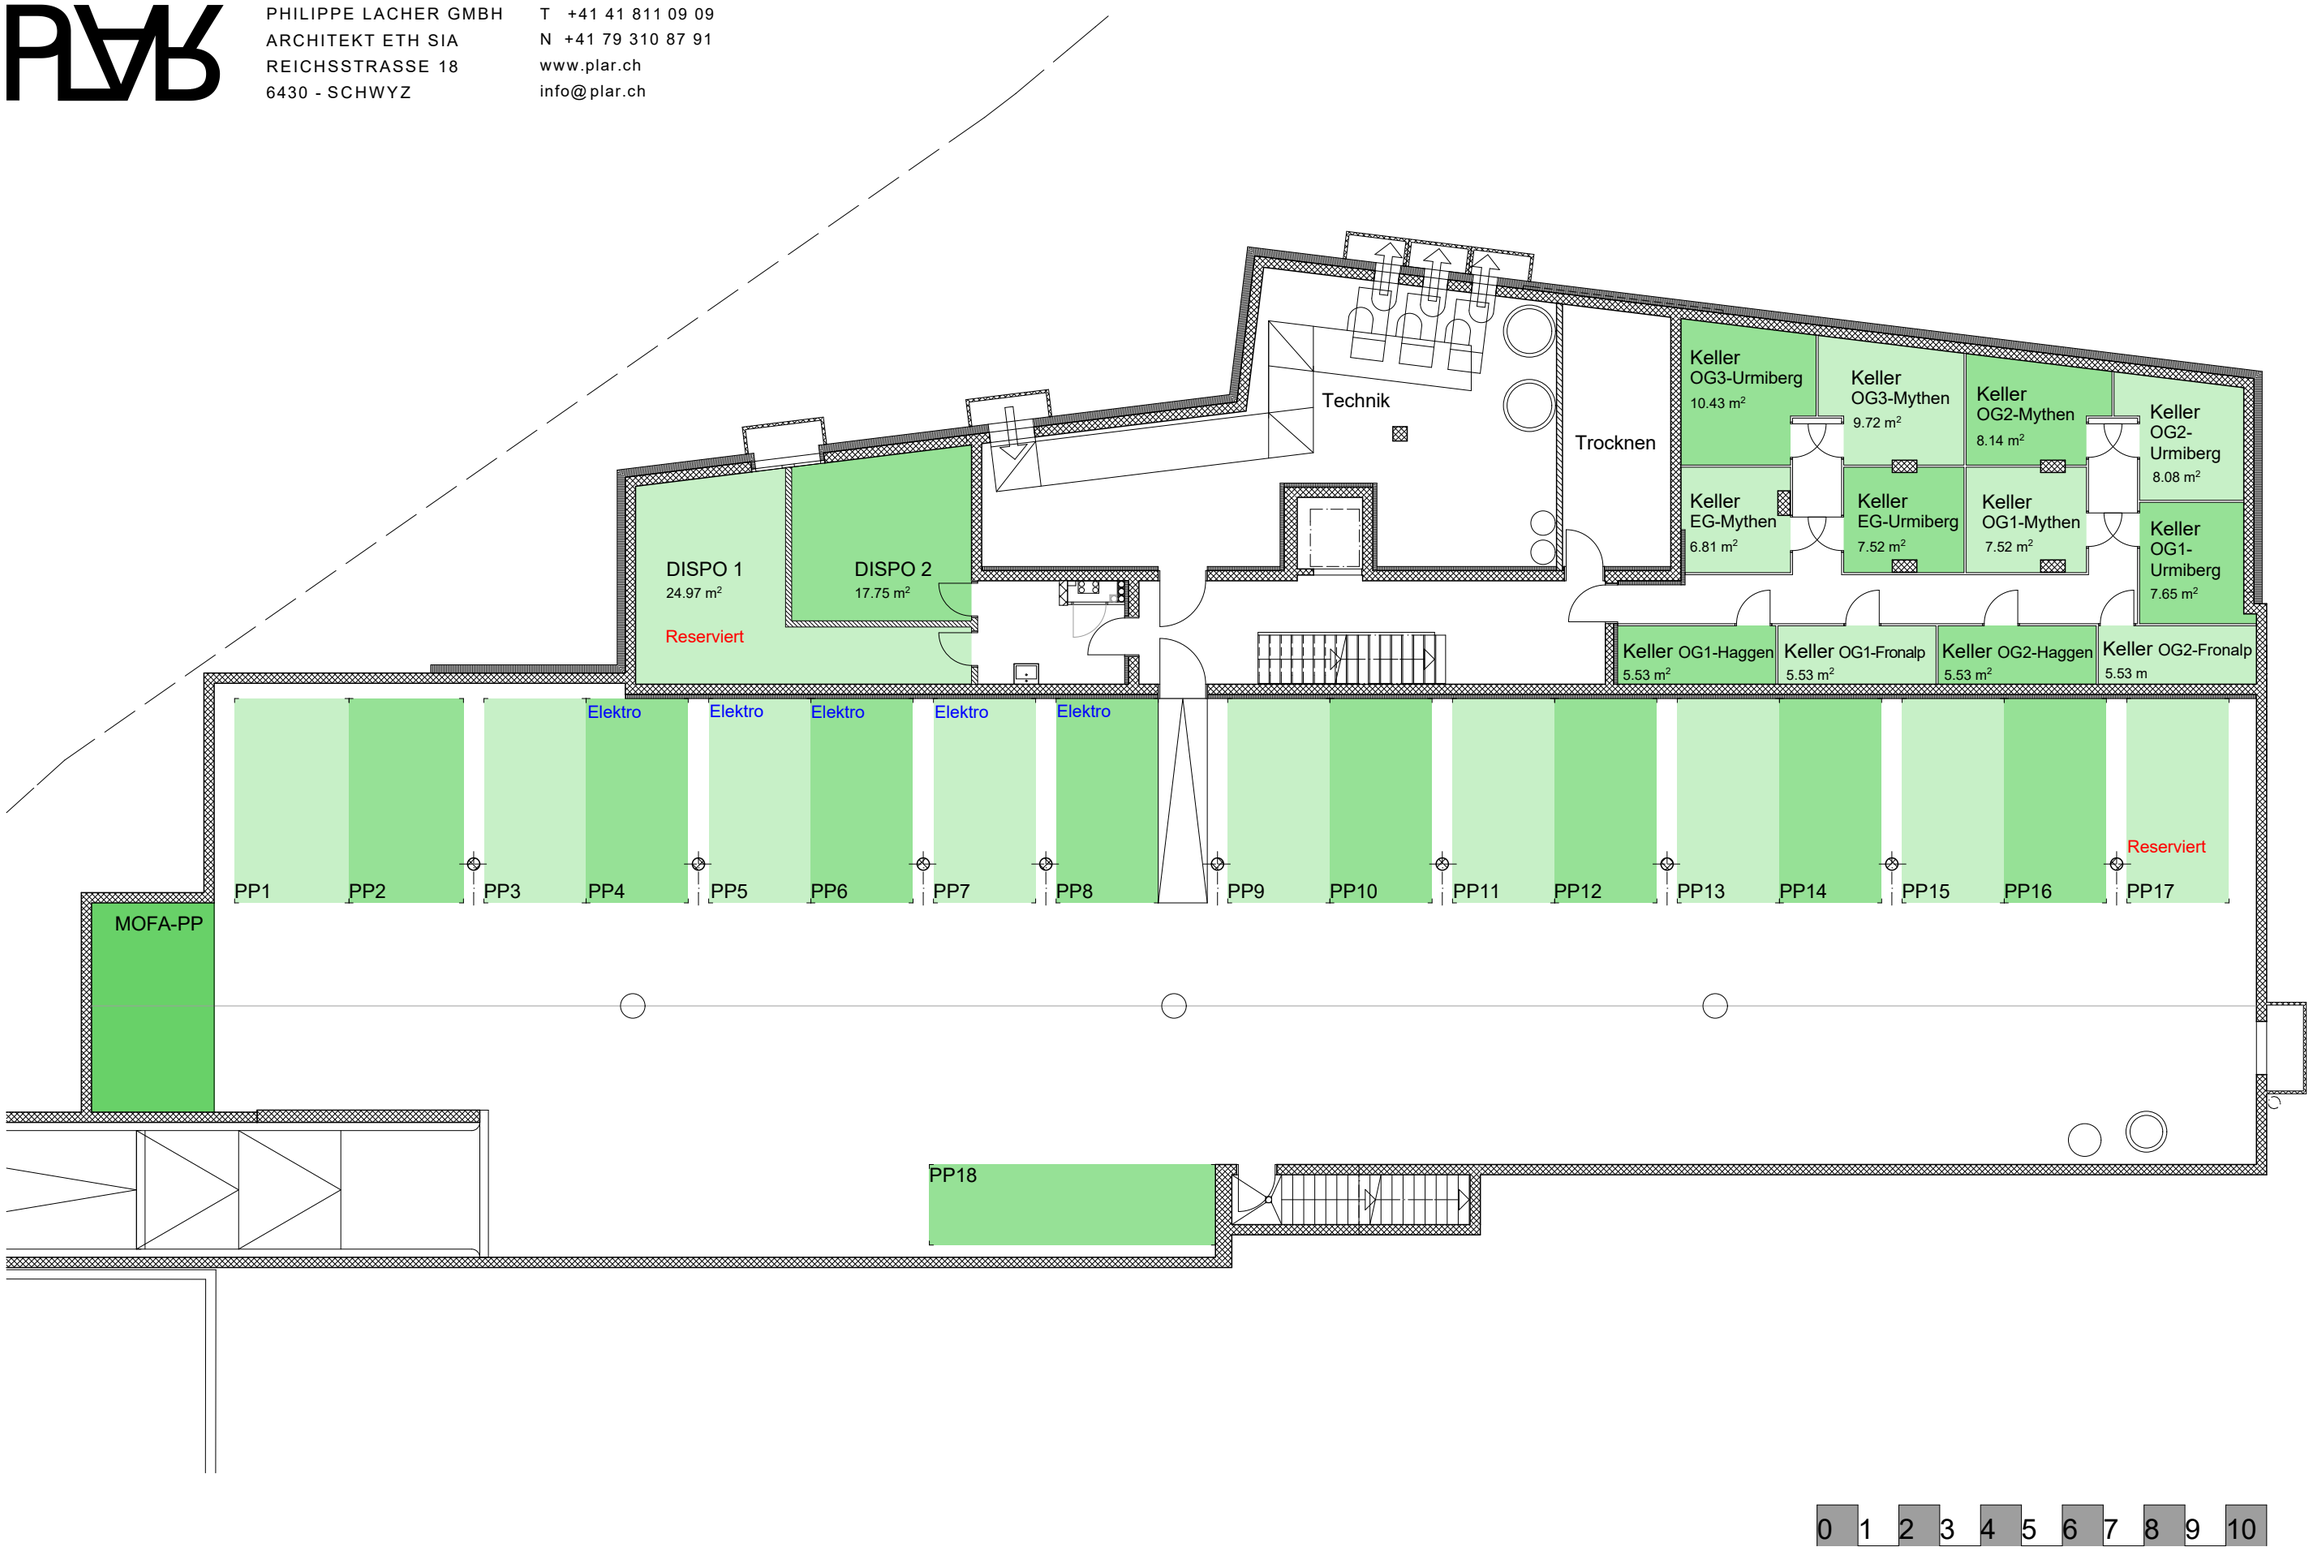

Bau-Nr.	**1405, Ausführung**					
Objekt:	**MFH sowiso, Bahnhofstrasse 80, 6430 Schwyz**	Höhenkote	Plan-Nr.	Datum	Mst.	Layoutname
Bauherr:	Max-Peter Felchlin, Schlagstrasse 61, 6430 Schwyz	±0.00=f.B.EG=492.50 m.ü.Meer	1405-V-211	22.05.19/PG	**1:150**	**Vermietung Untergeschoss 150**